


INSEL-Konferenz Mierendorff

Kurzvorstellung anstehender Projekte


Hr. Cote, Tiefbauamt



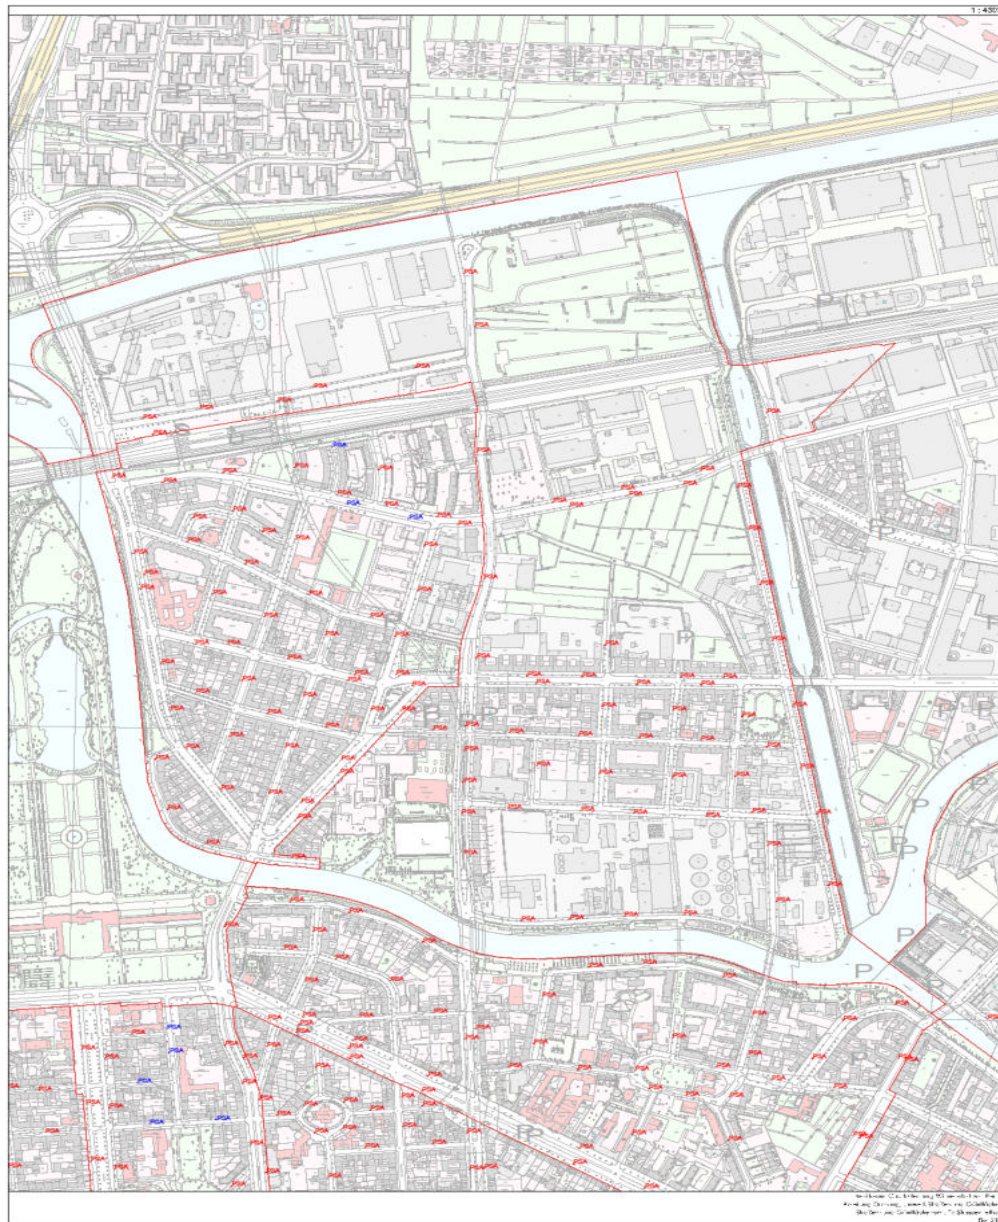

- Im Zusammenhang mit der Einführung einer PBW sollen auch bauliche Maßnahmen umgesetzt werden, die ebenfalls zur Verkehrsberuhigung und Schulwegsicherheit beitragen
- Stuttgarter Rechtecke
- Querungshilfen
- Liefer- und Ladezonen
- Entsiegelte Flächen




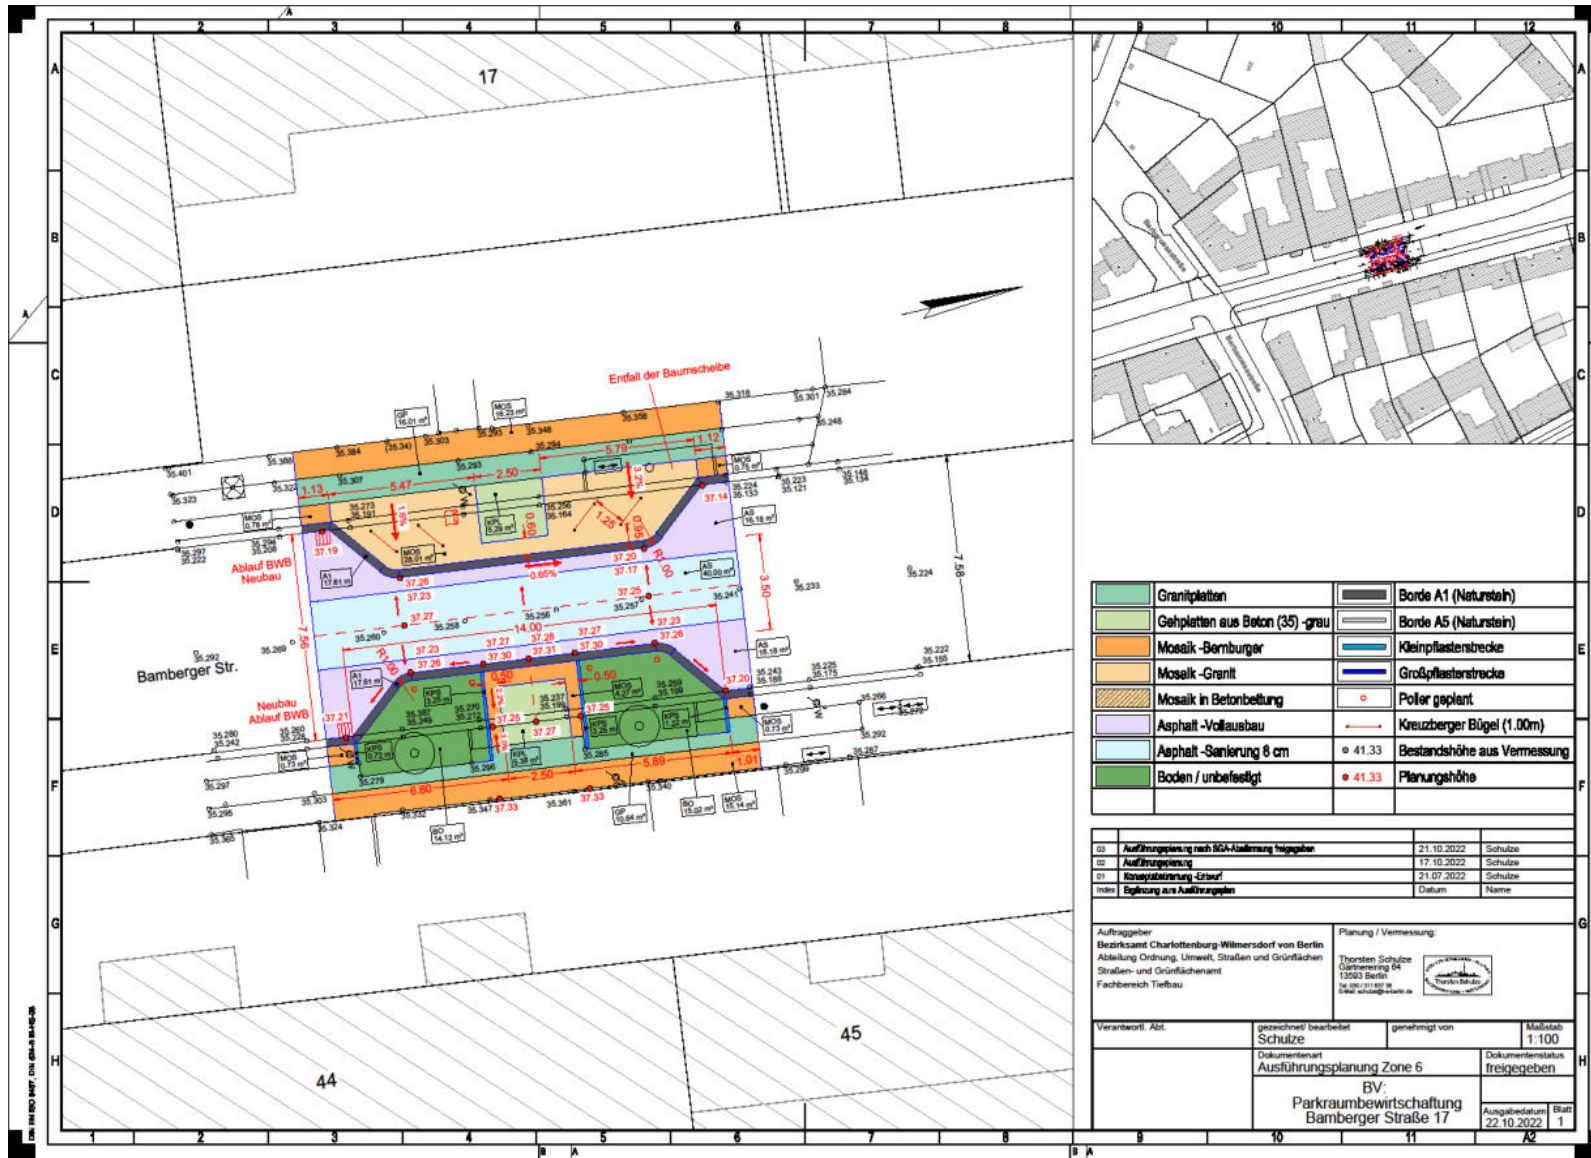

Beispiel:
Bamberger Straße




Beispiel:
Bamberger Straße

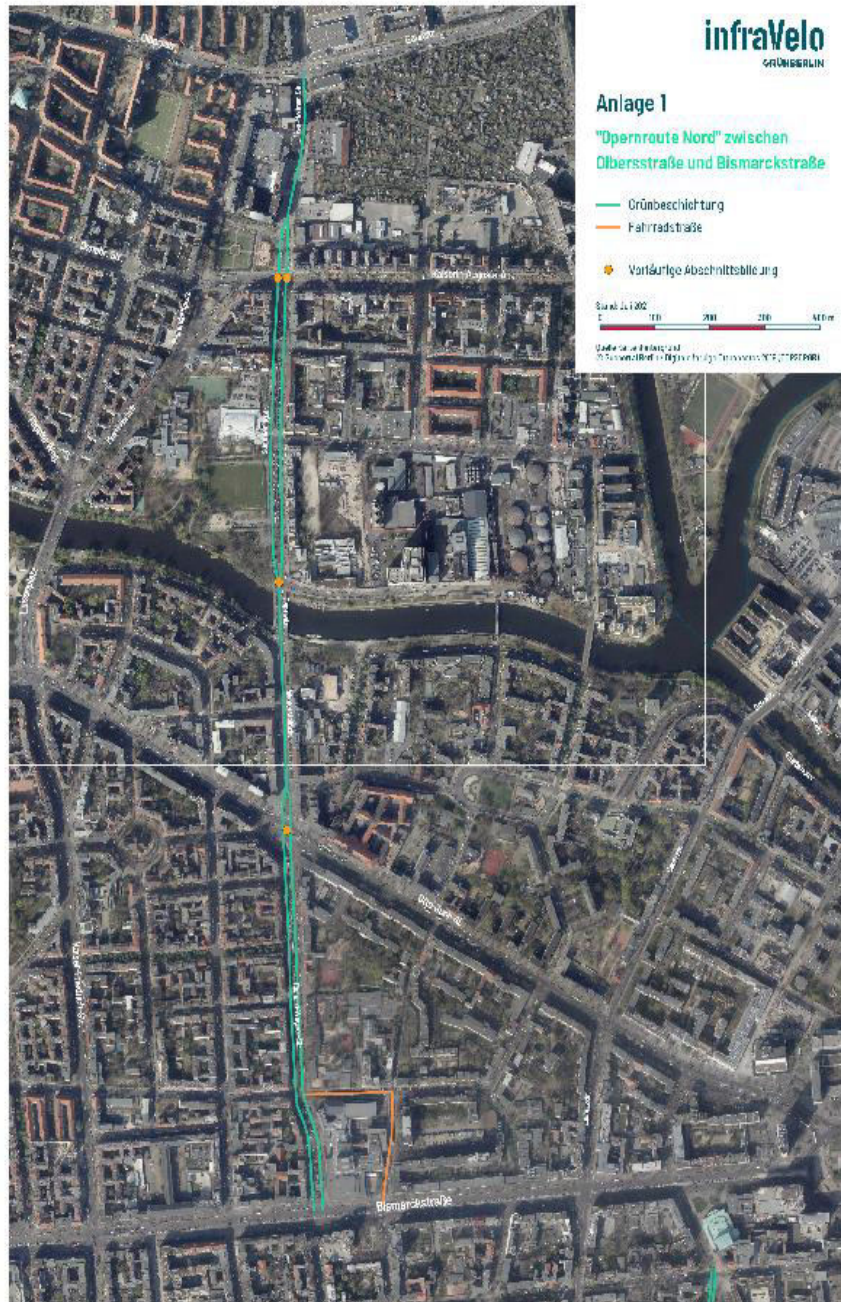

Operroute Nord



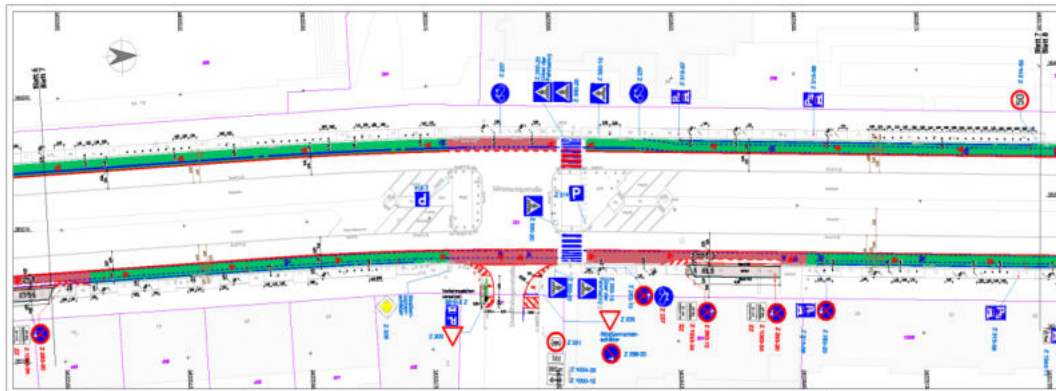









infraVelo
 ETRIS 89
 DC plan@3
 ingenieurkunst
 Radverkehrsanlage Operroute Nord - 2.BA
 von Otto-Suhr-Allee bis Nordhäuser Straße
 Markierungs- und Beschilderungsplan
 Ausführungsplanung

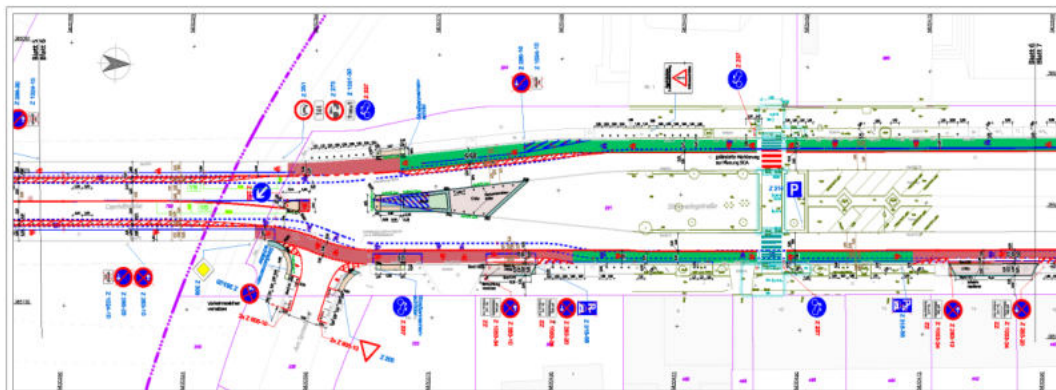









infraVelo
 ETRIS 89
 DC plan@3
 ingenieurkunst
 Radverkehrsanlage Operroute Nord - 2.BA
 von Otto-Suhr-Allee bis Nordhäuser Straße
 Markierungs- und Beschilderungsplan
 Ausführungsplanung

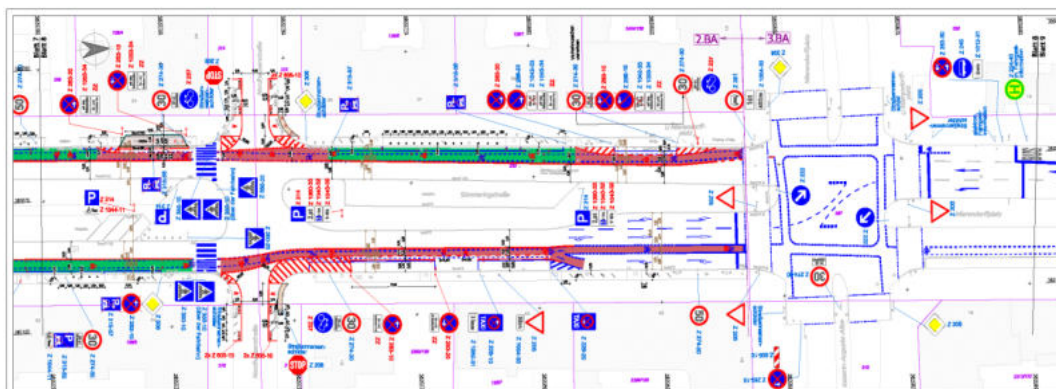









infraVelo
 ETRIS 89
 DC plan@3
 ingenieurkunst
 Radverkehrsanlage Operroute Nord - 2.BA
 von Otto-Suhr-Allee bis Nordhäuser Straße
 Markierungs- und Beschilderungsplan
 Ausführungsplanung

Operroute Nord

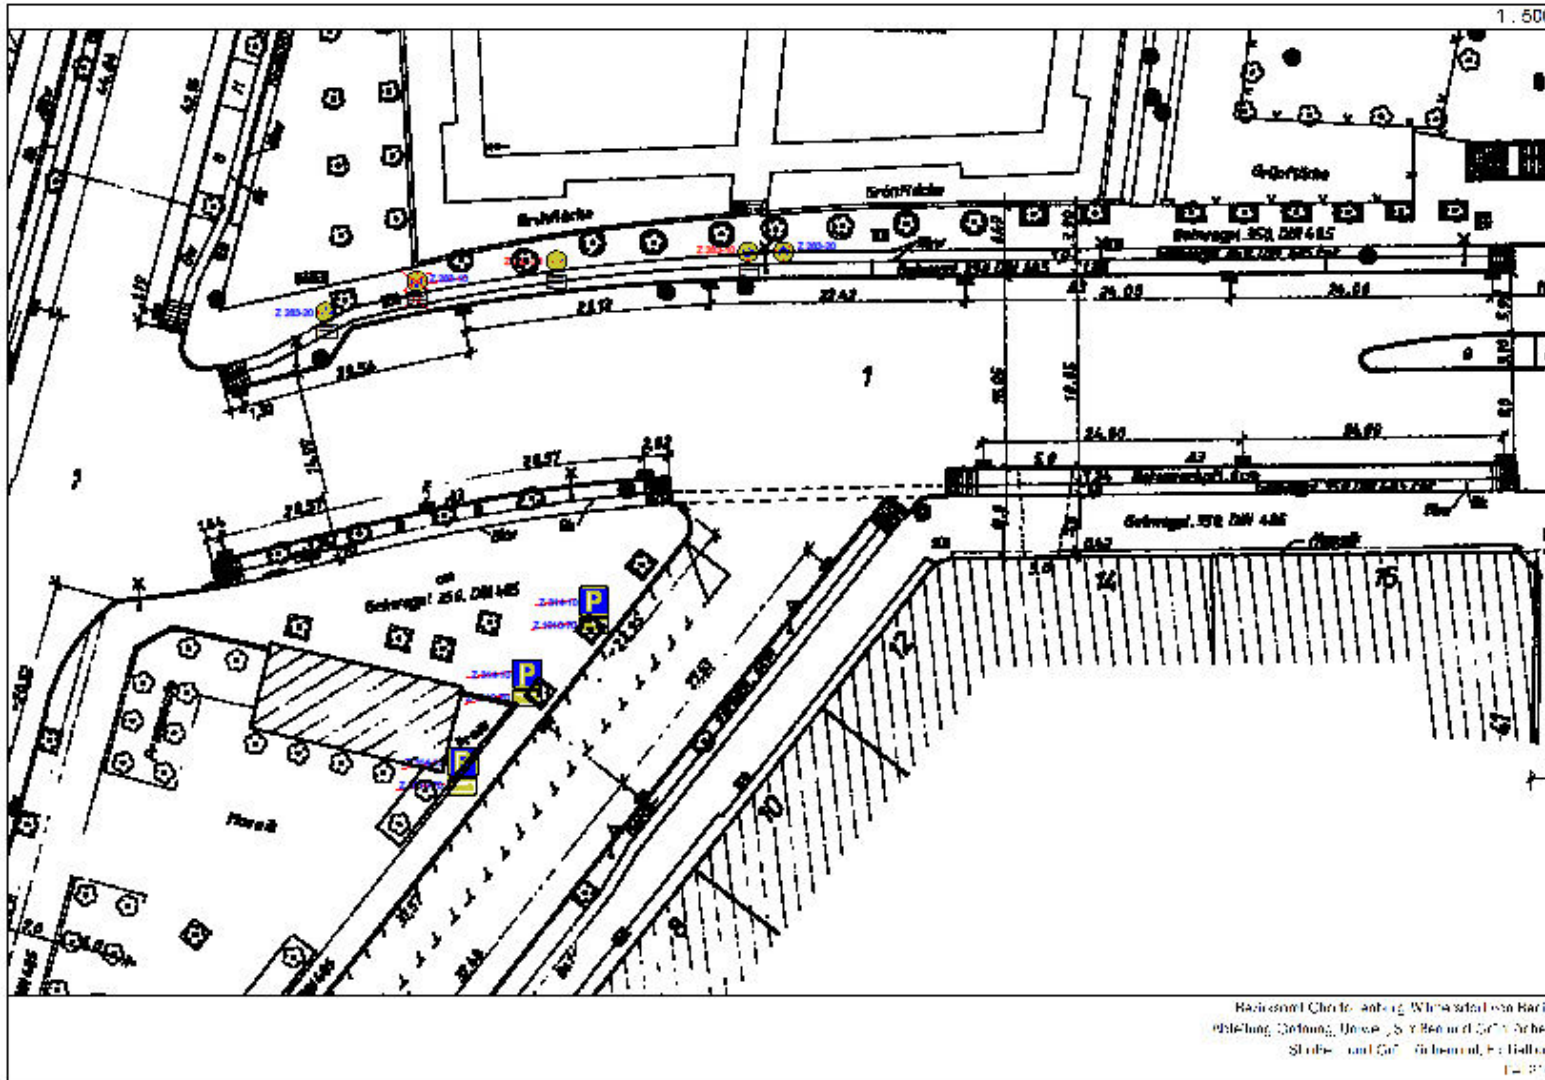

Carsharing Mierendorffstraße